H 4/15
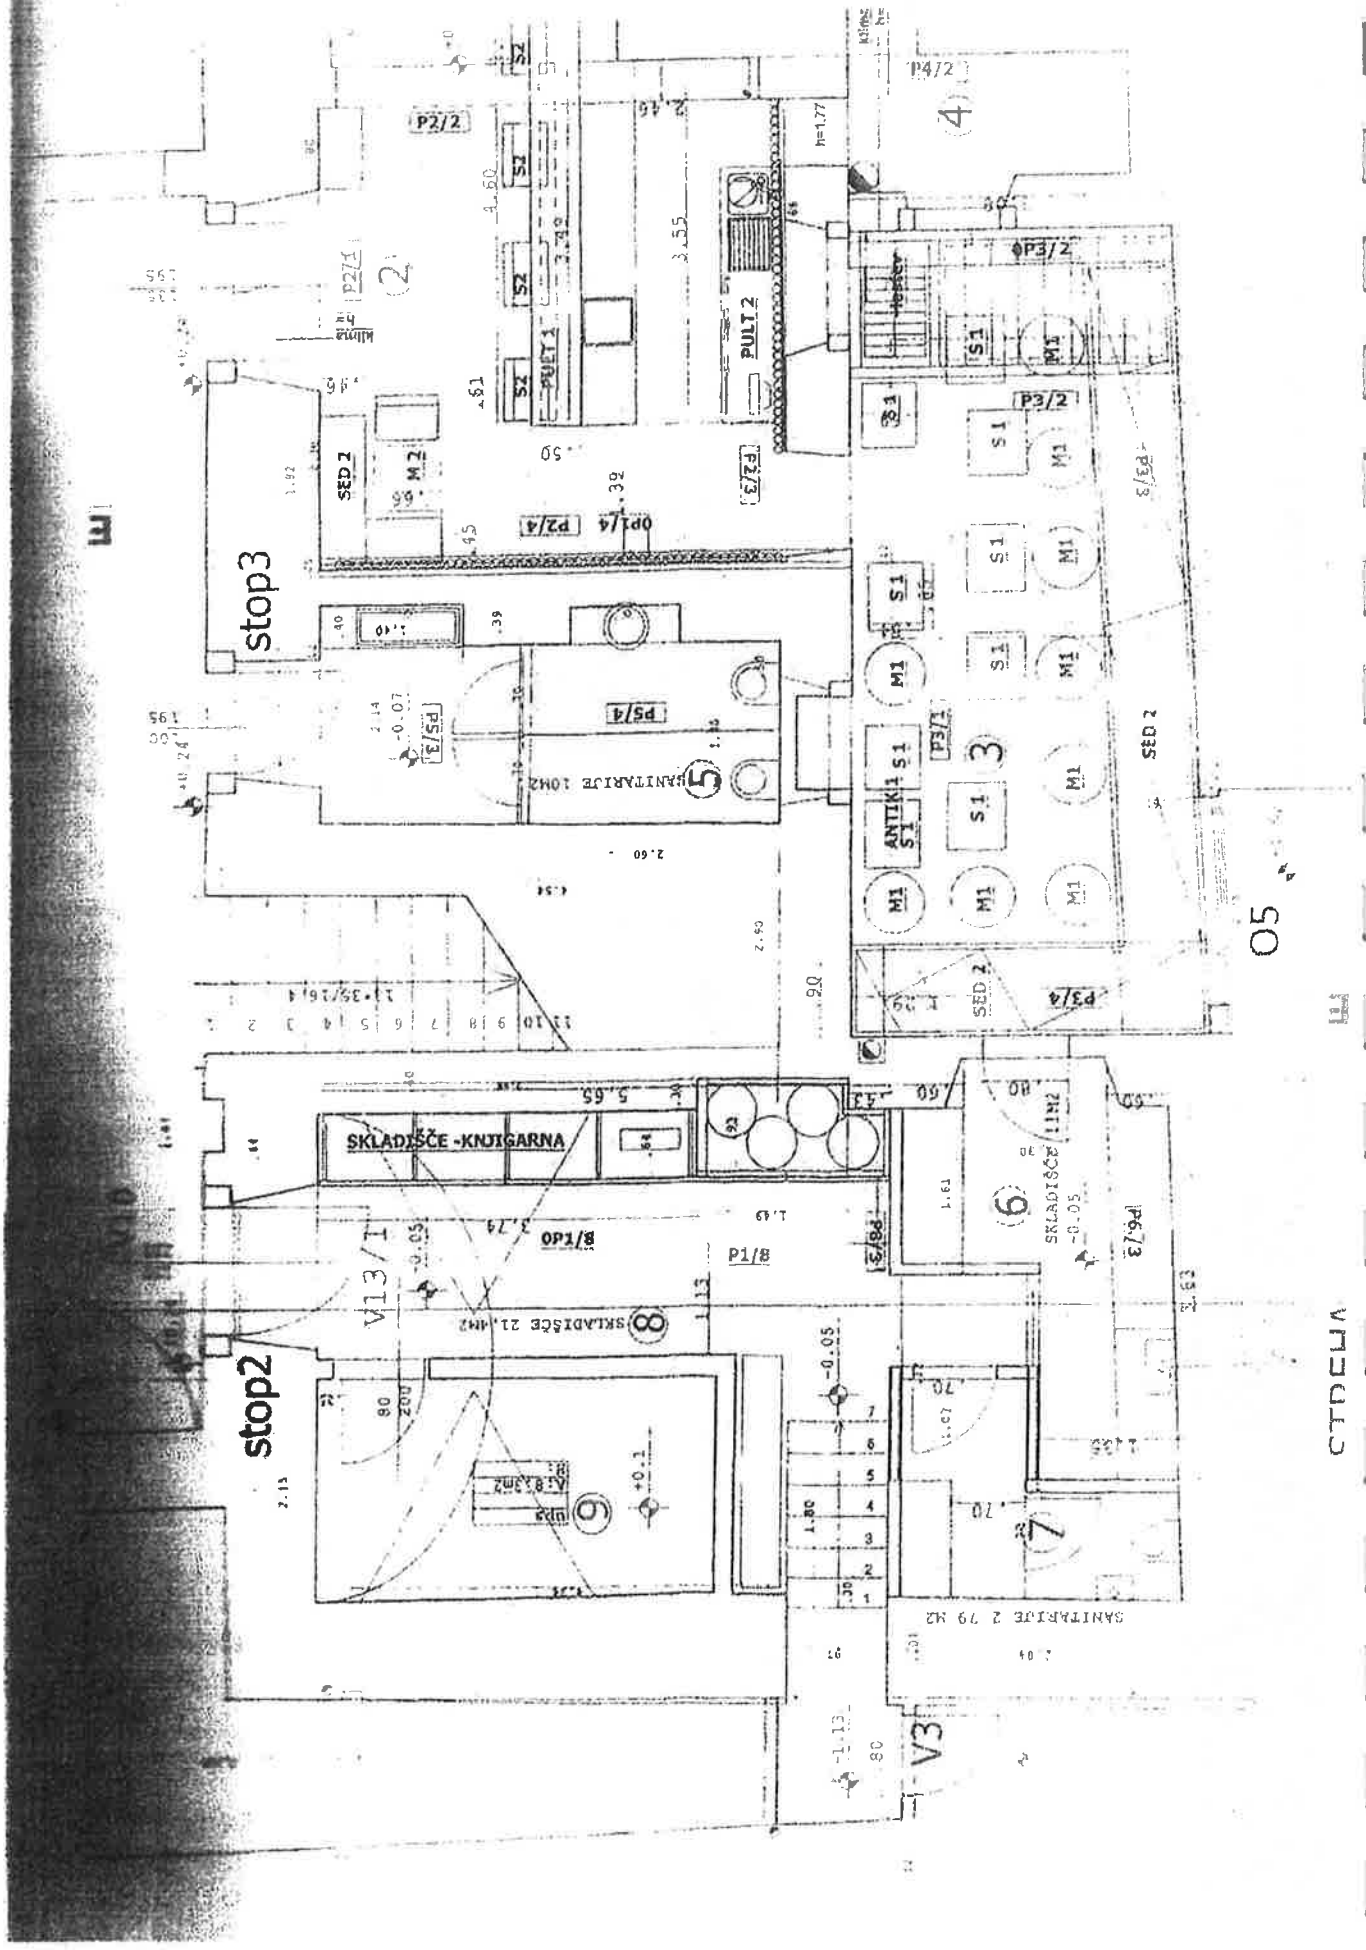
Priloga 2 Tloris lokala